PLAN D'AMÉNAGEMENT
ÉCHELLE : 1/4" = 1'-0"

NOTES GÉNÉRALES:

- L'entrepreneur devra vérifier toutes informations et mesures sur les lieux et rapporter toutes erreurs et omissions aux designers avant de commencer les travaux.
- Aucune mesure ne devra être prise sur le plan.
- Seules les cotations sont à prendre en considération avec la vérification de l'entrepreneur.

PRÉLIMINAIRE

Projet:
DL | 603 - PHASE 2
UNITÉ VENTE RAPIDE
PENTHOUSE - MODÈLE "M"

Adresse:
1000, RUE LES ÉRABLES
LAVAL, QC

Titre:
6e ÉTAGE
PLAN D'AMÉNAGEMENT

Dessiné par:
F.S

Échelle:
1/4" = 1'-0"

Émission: **Date:**

A1

PLAN D'AMÉNAGEMENT
ÉCHELLE : 1/4" = 1'-0"

NOTES GÉNÉRALES:

- L'entrepreneur devra vérifier toutes informations et mesures sur les lieux et rapporter toutes erreurs et omissions aux designers avant de commencer les travaux.
- Aucune mesure ne devra être prise sur le plan.
- Seules les cotations sont à prendre en considération avec la vérification de l'entrepreneur.

PRÉLIMINAIRE

Projet:
DL | 603 - PHASE 2
UNITÉ VENTE RAPIDE
PENTHOUSE - MODÈLE "M"

Adresse:
1000, RUE LES ÉRABLES
LAVAL, QC

Titre:
6e ÉTAGE
PLAN D'AMÉNAGEMENT

Dessiné par:
F.S

Échelle:
1/4" = 1'-0"

Émission: **Date:**

A2

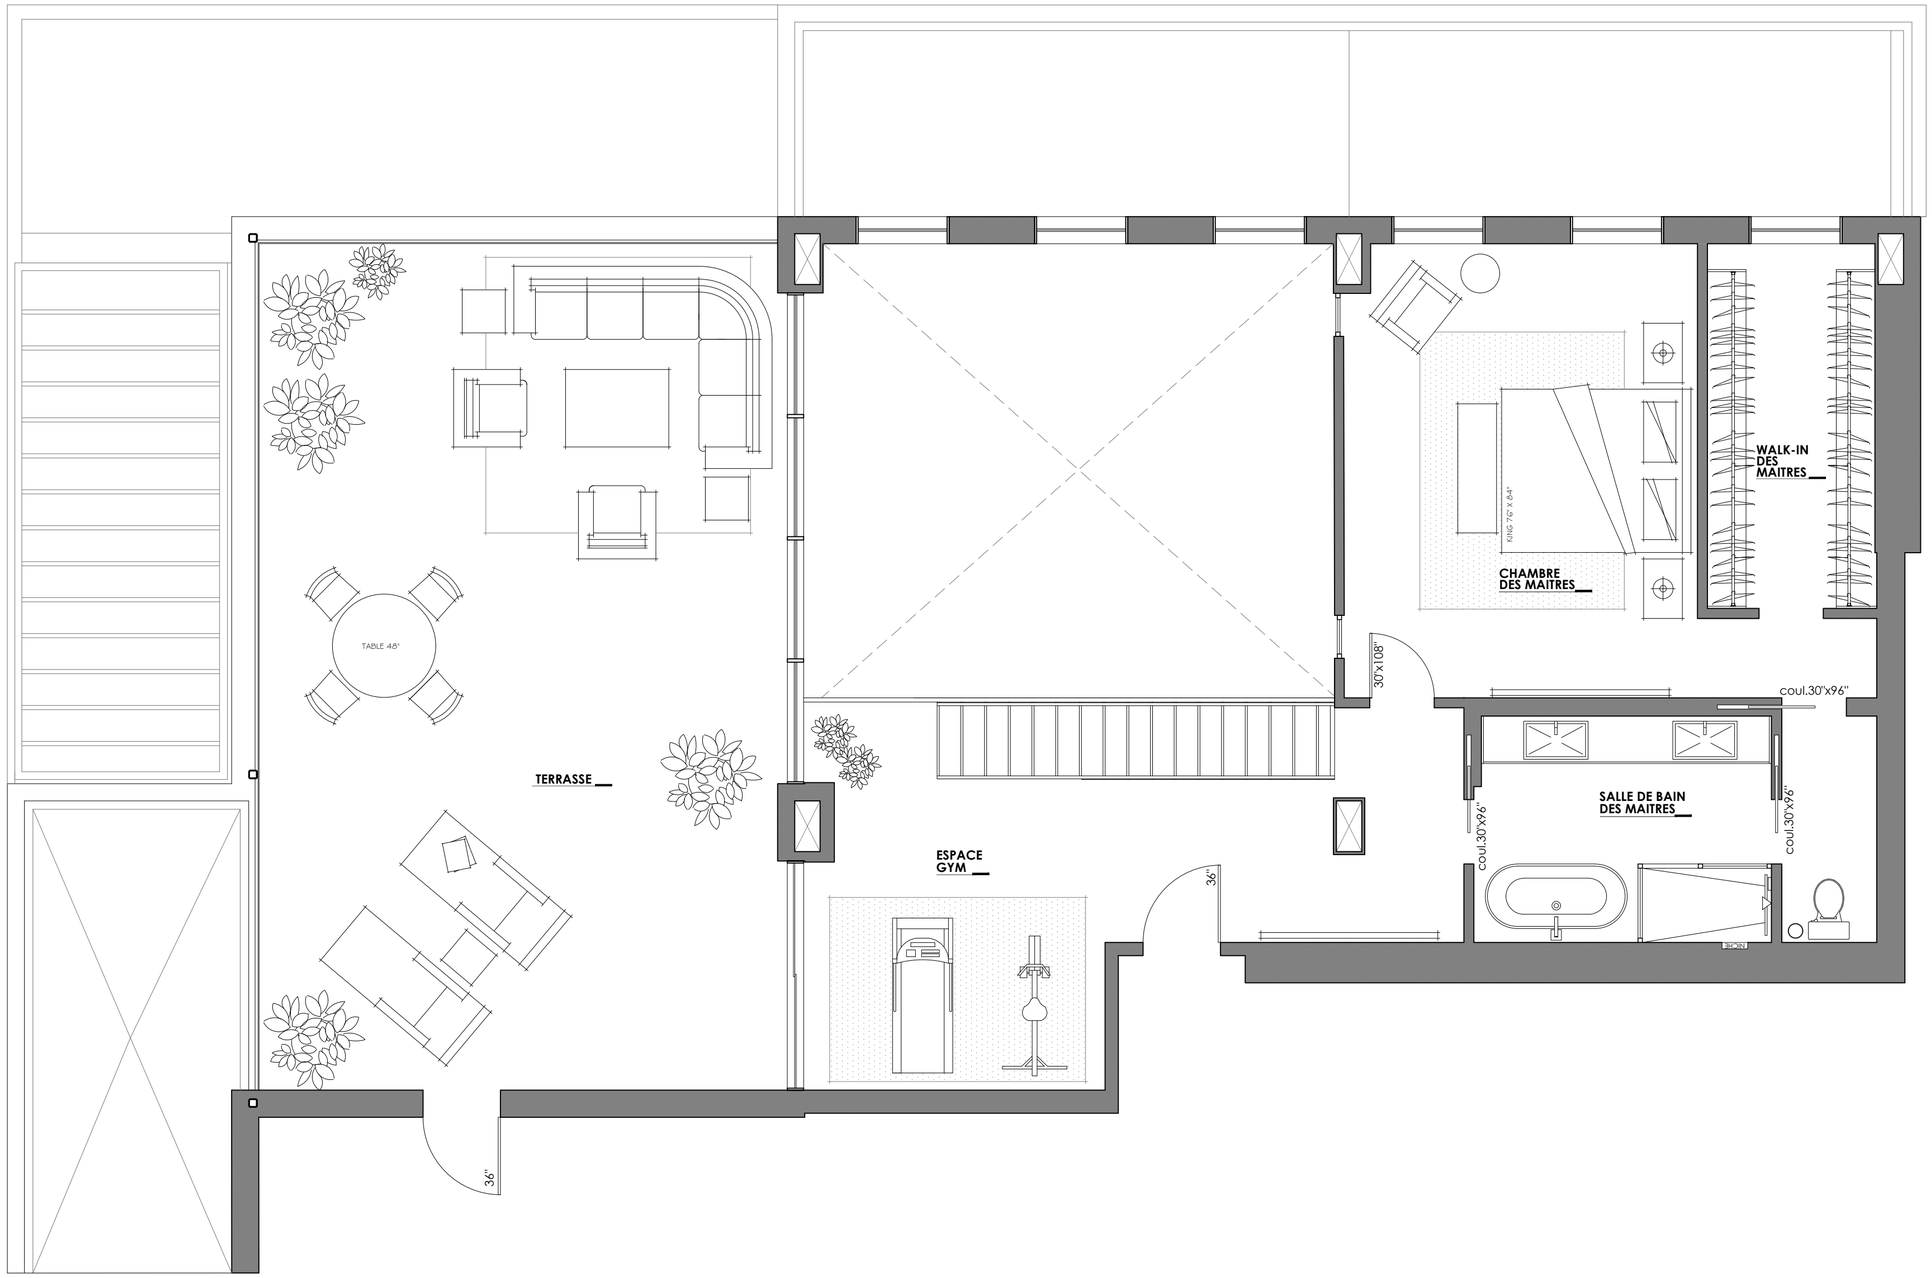

PLAN D'AMÉNAGEMENT
ÉCHELLE : 1/4" = 1'-0"

NOTES GÉNÉRALES:

- L'entrepreneur devra vérifier toutes informations et mesures sur les lieux et rapporter toutes erreurs et omissions aux designers avant de commencer les travaux.
- Aucune mesure ne devra être prise sur le plan.
- Seules les cotations sont à prendre en considération avec la vérification de l'entrepreneur.

PRÉLIMINAIRE

Projet:
DL | 603 - PHASE 2
UNITÉ VENTE RAPIDE
PENTHOUSE - MODÈLE "M"

Adresse:
1000, RUE LES ÉRABLES
LAVAL, QC

Titre:
7e ÉTAGE
PLAN D'AMÉNAGEMENT

Dessiné par:
F.S

Échelle:
1/4" = 1'-0"

Émission: **Date:**

A3

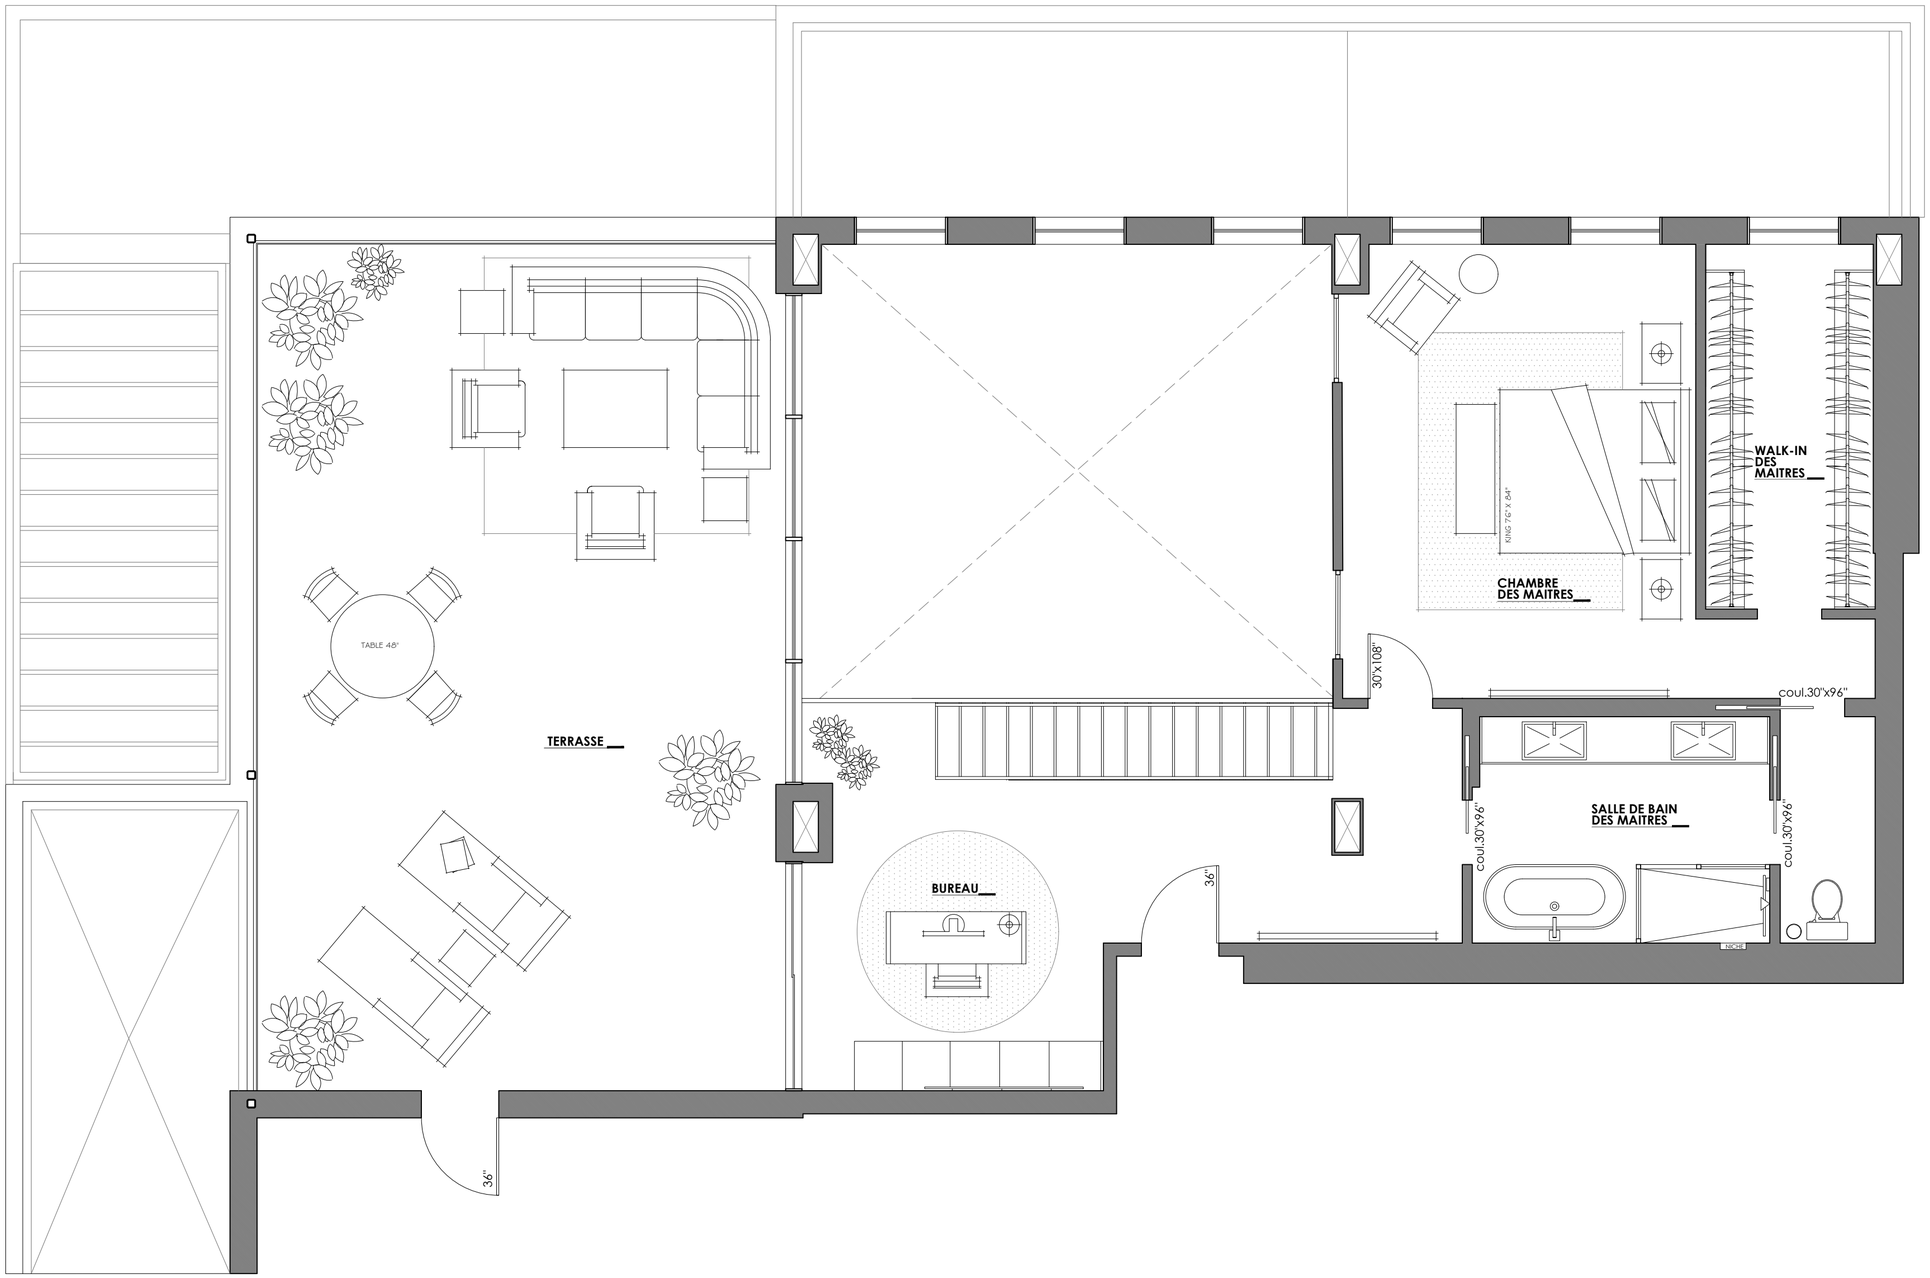

PLAN D'AMÉNAGEMENT
ÉCHELLE : 1/4" = 1'-0"

NOTES GÉNÉRALES:

- L'entrepreneur devra vérifier toutes informations et mesures sur les lieux et rapporter toutes erreurs et omissions aux designers avant de commencer les travaux.
- Aucune mesure ne devra être prise sur le plan.
- Seules les cotations sont à prendre en considération avec la vérification de l'entrepreneur.

PRÉLIMINAIRE

Projet:
DL | 603 - PHASE 2
UNITÉ VENTE RAPIDE
PENTHOUSE - MODÈLE "M"

Adresse:
1000, RUE LES ÉRABLES
LAVAL, QC

Titre:
7e ÉTAGE
PLAN D'AMÉNAGEMENT

Dessiné par:
F.S

Échelle:
1/4" = 1'-0"

Émission: **Date:**

A4